



Kiinnikkeet

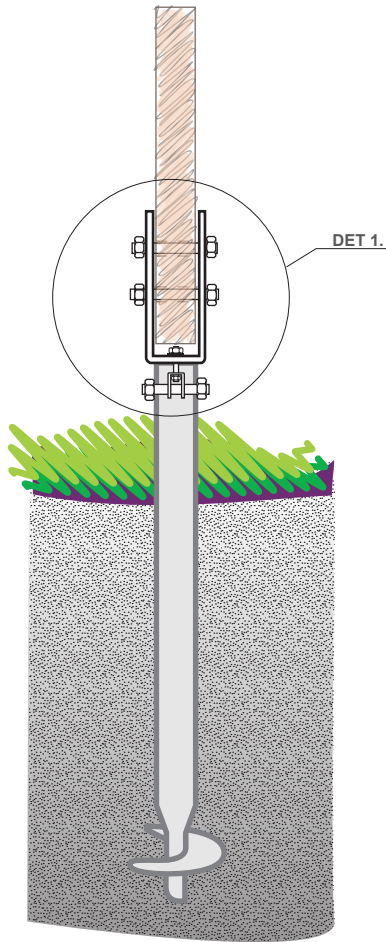

DET 1.

U-kenkä
Pilarin tai tolpan pystykiinnitys

- korkeus 200mm
- kita 95mm
- ainevahvuus 8mm
- kuumasinkitty

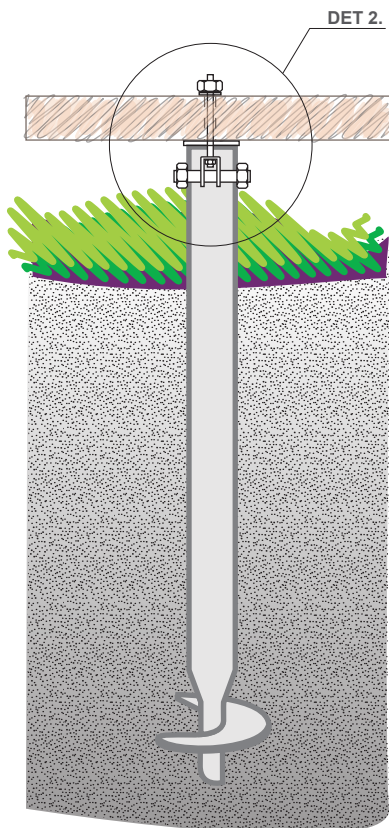

DET 2.


ORT-kiinnike, kuumasinkitty
Alajuoksun vaakakiinnitys

- kiinnityssväli:
- 50 mm
 - 100 mm
 - 150 mm

Paaluantura

Pilariharkko 240 x 240 x 190 mm
(reikäharkko)

Ø 8 mm harjateräs

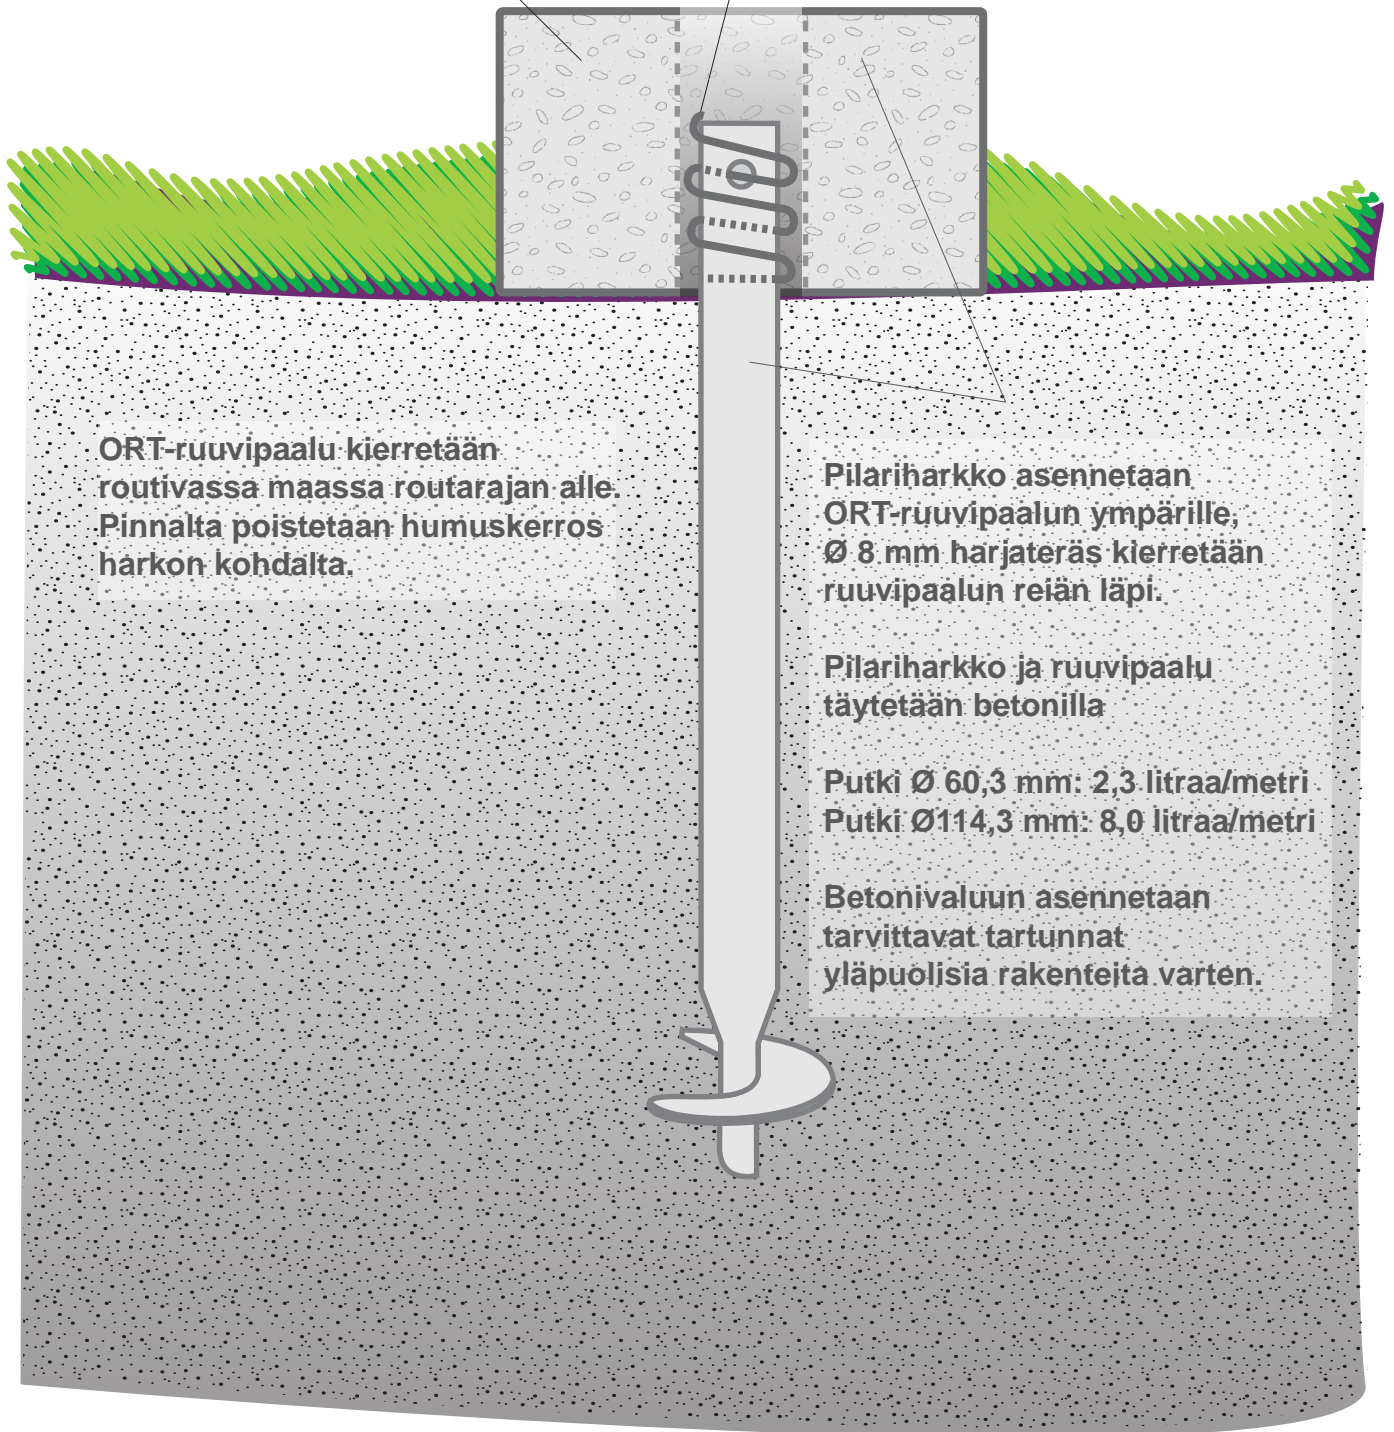

ORT-ruuvipaalu kierretään
routivassa maassa routarajan alle.
Pinnalta poistetaan humuskerros
harkon kohdalta.

Pilariharkko asennetaan
ORT-ruuvipaalun ympärille,
Ø 8 mm harjateräs kierretään
ruuvipaalun reiän läpi.

Pilariharkko ja ruuvipaalu
täytetään betonilla

Putki Ø 60,3 mm: 2,3 litraa/metri
Putki Ø114,3 mm: 8,0 litraa/metri

Betonivaluun asennetaan
tarvittavat tartunnat
yläpuolisia rakenteita varten.